

ΕΦΗΜΕΡΙΣ ΤΗΣ ΚΥΒΕΡΝΗΣΕΩΣ

ΤΗΣ ΕΛΛΗΝΙΚΗΣ ΔΗΜΟΚΡΑΤΙΑΣ

ΤΕΥΧΟΣ ΤΕΤΑΡΤΟ Αρ. Φύλλου **1102**

9 Σεπτεμβρίου 1993

ΠΕΡΙΕΧΟΜΕΝΑ

ΑΝΑΔΑΣΩΣΕΙΣ

ΑΠΟΦΑΣΕΙΣ

ΠΟΛΕΟΔΟΜΙΑ

ΑΠΟΦΑΣΕΙΣ

ΑΝΑΔΑΣΩΣΕΙΣ

ΑΠΟΦΑΣΕΙΣ

Αριθ. Δ/301449 π.ε. (1)

Κήρυξη ως αναδασωτέας δημόσιας (διακατεχόμενης) δασικής έκτασης στη θέση Γαλήνη του Δήμου Σαλαμίνας, Ν. Πειραιώς.

Ο ΝΟΜΑΡΧΗΣ ΠΕΙΡΑΙΑ

Σύμφωνα με:

1) Τις διατάξεις:

α) του άρθρου 117 παρ. 3 του Συντάγματος της Ελλάδος.

β) Των άρθρων 188 - 205 του Ν.Δ. 86/69 «περί Δασικού Κώδικος», και αρθρ. 37 - 44 Ν. 998/79.

γ) Του Νόμου 3200/1955 «περί διοικητικής αποκεντρώσεως», σε συνδυασμό με τις διατάξεις του Ν.Δ. 532/1970 «περί συμπληρώσεως των διατάξεων περί διοικητικής αποκεντρώσεως» και του 709/1970 Β.Δ/τος, που εκδόθηκε σε εκτέλεση αυτού.

2) Τις εξής διαταγές του Υπουργείου Γεωργίας:

α) 160417/1180/9.7.1980

β) 182447/3049/24.9.1980

γ) 141823/24.2.1983

δ) 80300/4928/5.8.1991

3) Την πρόταση που υποβλήθηκε με την 2919/24.6.1992 αναφορά του αρμόδιου Δασαρχείου Πειραιά, σχετικά με την κήρυξη ως αναδασωτέας της κατωτέρω δασικής έκτασης και εμβαδού 429 τ.μ., που καλύπτονταν από Σχίνα αγριελιές κ.λπ. είδη και καταστράφηκε παράνομη μερικώς από Άγνωστο το χρονικό διάστημα Ιούλιος 1989 μέχρι σήμερα.

Επειδή η έκταση χρειάζεται προστασία για την επ αναδημιουργία της δασικής βλάστησης του καταστράφηκε με εκχέρσωση και η οποία θα αποκατασταθεί με φυσική αναγέννηση η με πρόγραμμα τεχνητής αναδάσωσης, μέσα σε τρία χρόνια, που θα καταρτίσει το αρμόδιο Δασαρχείο και δεν υπάρχει φιλοδασική επιτροπή για να γνωμοδοτήσει πάνω στο θέμα αυτό, αποφασίζουμε:

Κηρύσσουμε ως αναδασωτέα, με σκοπό την προστασία για την επαναδημιουργία της δασικής βλάστησης, που καταστράφηκε δημόσια δασική έκταση 429 τ.μ. στρέμματα.

Η έκταση αυτή, που βρίσκεται στη θέση Γαλήνη της περιφέρειας του Δήμου Σαλαμίνας, Νομαρχία Πειραιά, καλυπτόταν από σχίνα, αγριελιές κ.λπ. δασικά είδη καταστράφηκε μερικώς από Άγνωστο το χρονικό διάστημα Ιούλιος 1989 μέχρι σήμερα και στη συνέχεια περιέφραξε με σιδεροπασσάλους και δικτυωτό σύρμα την έκταση.

Σχετικό το σχεδιάγραμμα με κλίμακα 1:500, το οποίο αποτελεί αναπόσπαστο μέρος της απόφασης αυτής και στο οποίο η έκταση φαίνεται με τα στοιχεία Α,Β,Γ,Δ,Α. και με όρια:

Ανατολικά: Δρόμος επί Δημόσιας Δασικής έκτασης

Δυτικά: Δημόσια Δασική έκταση και εκείθεν οικισθείσα δ.δ.ε

Βόρεια: Δημόσια Δασική έκταση

Νότια Δασική έκταση.

Η απόφαση αυτή να δημοσιευθεί στην Εφημερίδα της Κυβερνήσεως.

Πειραιάς, 1 Σεπτεμβρίου 1993

Ο Νομάρχης

ΠΑΝ. ΓΥΦΤΟΥΛΑΣ

ΤΟΠΟΓΡΑΦΙΚΟ ΔΙΑΓΡΑΜΜΑ

έκτασης που καταλήφθηκε και εκχερσώθηκε παράνομα στη θέση..Γαλήνη..........περιφερειας...Σαλαμίνας.... από τ.αν.......................Εμβαδού...429 μ² και

κηρύσσεται αναδασωτέα

ΚΛΙΜΑΞ 1:500

Β

Δ Δημόσια δασική έκταση Γ

δημόσια δ.δ.ε

δ.δ.ε

13,00

33,00 μ

Α Δημόσια δασ. έκταση Β

Δρόμος επί δ.δ.ε

19,00 μ

← ΠΡΟΣ Τουρκολίμανο προς Σαλαμίνα →

ΑΒΓΔΑ = καταληφθείσα δημόσια δασική έκταση 429 μ²

Τοπογραφικό βάθρο διάγραμμα 1:5000 Γ.Υ.Σ. (6452-3) στο οποίο φαίνεται η θέση της αναδασωτέας έκτασης

καταληφθείσα έκταση

Ανήκει στην Δ|301449.Π.6|1-9-93 Απόφαση του Νομάρχη Πειραιά

Σαλαμίνα ..18..-1..-1990
Ο Συντάκτης

[υπογραφή] ΠΑΛΛΑΣΚΑΣ
ΤΕΧΝΟΛΟΓΟΣ ΔΑΣΟΠΟΝΙΑΣ

ΘΕΩΡΗΘΗΚΕ

Πειραιάς ..1-9-.93.
Ο Νομάρχης

Παν. Τσιμπούλας

Πειραιάς 1/9/93...
Ο Διευθυντής Δασών

Θεοδωρόπουλος
Δασολόγος Τμημ. Α

Πειραιάς 18.6.92
Ο Δασάρχης

[υπογραφή]

ΠΟΛΕΟΔΟΜΙΑ

ΑΠΟΦΑΣΕΙΣ

Αριθ. 5497 (2)

Χαρακτηρισμός ως διατηρητέου κτιρίου, του 11ου Δημοτικού Σχολείου και του περιβάλλοντα χώρου αυτού, επί της οδού Βενιζέλου 132 στις Σέρρες.

Ο ΥΠΟΥΡΓΟΣ ΜΑΚΕΔΟΝΙΑΣ-ΘΡΑΚΗΣ

Έχοντας υπόψη:

1. Τις διατάξεις:

α) Του Ν. 1577/1985 (ΦΕΚ 210 Α') «Γενικός Οικοδομικός Κανονισμός» και ειδικότερα των άρθρων 3 και 4 αυτού, όπως τροποποιήθηκε μεταγενέστερα (άρθρο 1 Ν.1772/1988 - ΦΕΚ 91Α').

β) Των Π.Δ/των 358/1986 (ΦΕΚ 158 Α'), 92/1987 (ΦΕΚ 51 Α') και 492/1988 (ΦΕΚ 224 Α'), για τις αρμοδιότητες και τον οργανισμό του Υπουργείου Βόρειας Ελλάδας, αντίστοιχα.

2. Την απόφαση Υ 704/19.8.1988 (ΦΕΚ 575 Β') του Πρωθυπουργού, για τη μετονομασία του Υπουργείου Βόρειας Ελλάδας σε Υπουργείο Μακεδονίας-Θράκης.

3. Την από 16.7.1993 αιτιολογική έκθεση της Διεύθυνσης Πολιτισμού του Υπουργείου Μακεδονίας-Θράκης.

4. Την από 12.8.93 απάντηση του Δήμου Σερρών σε σχέση με την παραπάνω αιτιολογική έκθεση, αποφασίζουμε:

1. Χαρακτηρίζουμε ως διατηρητέο κτίριο του 11ου Δημοτικού Σχολείου και του περιβάλλοντα χώρο αυτού, επί της οδού Βενιζέλου 132 στις Σέρρες, όπως φαίνεται στο τοπογραφικό διάγραμμα που θεωρήθηκε από τη Δ/νση Πολιτισμού του Υ.Μ.Α.Θ., που σε σμίκρυνση αντίτυπό του δημοσιεύεται την απόφαση αυτή, γιατί πρόκειται για ιστορικό κτίριο των Σερρών, νεοκλασσικής Αρχιτεκτονικής.

Επιτέπεται η ανέγερση κτιρίου στο πίσω μέρος του οικοπέδου του διατηρητέου, σε απόσταση τουλάχιστον δεκαπέντε (15,0) μέτρων απ' αυτό και με ύψος όχι μεγαλύτερο του διατηρητέου.

Η τελική έγκριση της μελέτης του οποίου θα δοθεί από τη Δ/νση Πολιτισμού του Υ.Μ.Α.Θ.

2. Στο χαρακτηριζόμενο ως διατηρητέο κτίριο απαγορεύεται κάθε αφαίρεση, αλλοίωση ή καταστροφή των επί μέρους αρχιτεκτονικών και διακοσμητικών στοιχείων του.

3. Επιτρέπεται η επισκευή, ο εκσυγχρονισμός των εγκαταστάσεων, η στατική ενίσχυση και η εσωτερική διαρρύθμιση του κτιρίου, εφ' όσον δεν αλλοιώνεται ο γενικός αρχιτεκτονικός χαρακτήρας του.

4. Απαγορεύεται η τοποθέτηση κάθε είδους επιγραφών και διαφημίσεων σε οποιαδήποτε θέση του κτιρίου. Επιτρέπεται μόνο η τοποθέτηση επιγραφών μικρών διαστάσεων στην Ελληνική γλώσσα, που να πληροφορούν για τη χρήση των χώρων του κτιρίου.

5. Για οποιαδήποτε παρέμβαση στο εσωτερικό και εξωτερικό του διατηρητέου κτιρίου, όπως και για την τοποθέτηση επιγραφών, απαιτείται η έγκριση της Επιτροπής Πολεοδομικού και Αρχιτεκτονικού Ελέγχου (ΕΠΑΕ) και της Δ/νσης Πολιτισμού του ΥΜΑΘ.

Κατά της αποφάσεως αυτής μπορεί να ασκηθεί το ένδικο μέσο της αιτήσεως ακυρώσεως ενώπιον του Συμβουλίου της Επικρατείας, εντός προθεσμίας εξήντα (60) ημερών, αρχομένης από της επομένης της δημοσιεύσεώς της στην Εφημερίδα της Κυβερνήσεως, σύμφωνα με τις διατάξεις του άρθρου 46 του Ν.Δ. 170/1973 (ΦΕΚ 229 Α'), όπως αυτό αντικαταστάθηκε από το άρθρο 28 του Ν. 702/1977 (ΦΕΚ 268 Α').

6. Σημειώνουμε ότι η έγκριση της τελικής μελέτης θα γίνει από την Υπηρεσία μας.

7. Η ισχύς της απόφασης αυτής αρχίζει από τη δημοσιευσή της στην Εφημερίδα της Κυβερνήσεως.


8. Κάλυψη δαπάνης: Από τις διατάξεις αυτής της απόφασης δεν προκαλείται δαπάνη σε βάρος του κρατικού προϋπολογισμού, ή του προϋπολογισμού του Δήμου Σερρών.

Η απόφαση αυτή να δημοσιευθεί στην Εφημερίδα της Κυβερνήσεως.

Θεσσαλονίκη, 29 Αυγούστου 1993

Ο ΥΠΟΥΡΓΟΣ

ΠΑΝΑΓΙΩΤΗΣ ΧΑΤΖΗΝΙΚΟΛΑΟΥ

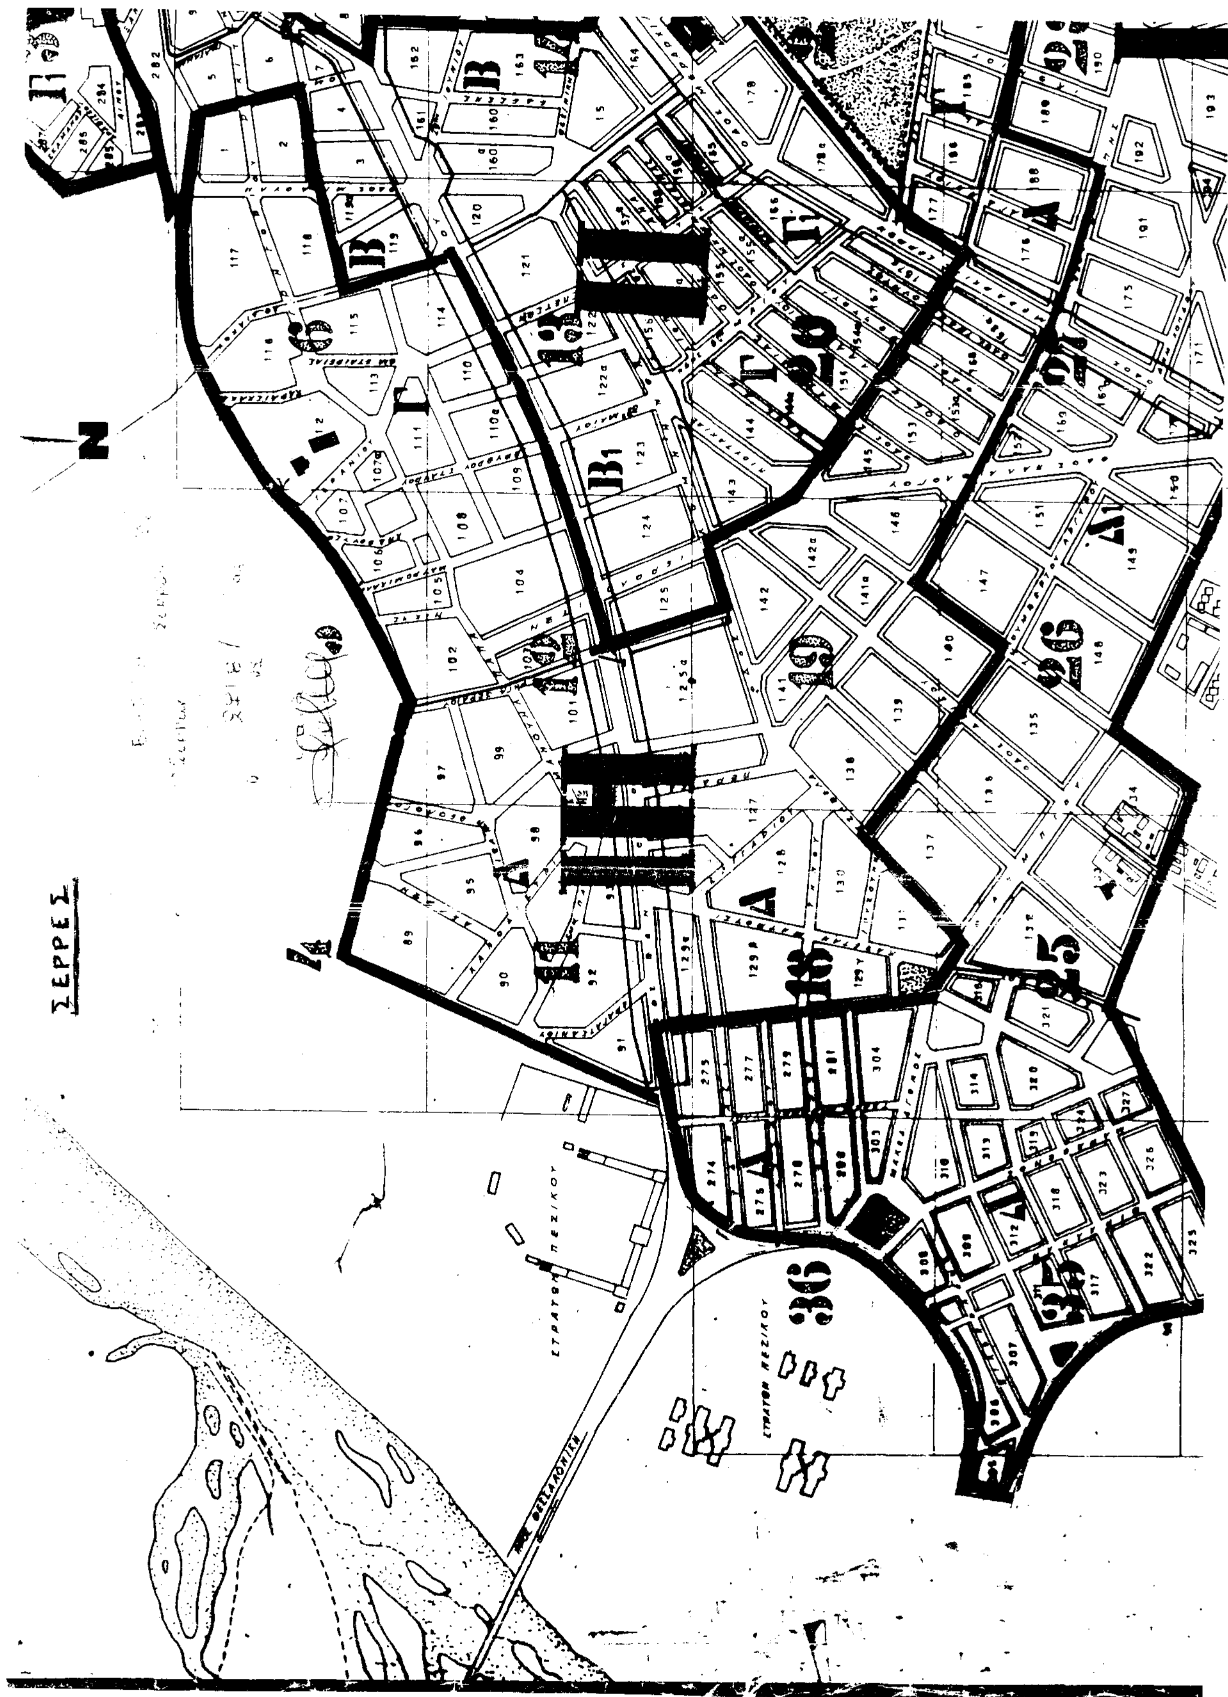
ΣΕΡΡΕΣ

Αριθ. 7732 (3)

Τροποποίηση του σχεδίου Πόλης Χαλκίδας στο Γ 851 και 851α συνοικίας Ζ Χαλκίδας.

Ο ΝΟΜΑΡΧΗΣ ΕΥΒΟΙΑΣ

Έχοντας υπόψη:

1. Το από 16.2.1990 Π.Δ. ΦΕΚ 154 Δ'/23.3.1990 με το οποίο εγκρίθηκε η επέκταση της Ζ συνοικίας.

2. Τον Ν. 1337/83 και ειδικώτερα των άρθρων 1,2 αυτού για τον καθορισμό ορίου Πολεοδομικής ενότητας.

3. Την από 25.5.1987 (ΦΕΚ 137 Δ') Απόφαση του Υπουργού ΠΕΧΩΔΕ για έγκριση του Γ.Π.Σ. Χαλκίδας.

4. Το άρθρο 7 του Ν. 1337/83 για την διαδικασία έγκρισης της πολεοδομικής μελέτης.

5. Την 99/28.4.93 Απόφαση του Δημοτικού Συμβουλίου Δήμου Χαλκιδέων.

6. Την 7330/19.7.93 εισήγησή μας προς το ΣΧΟΠ Ευβοίας.

7. Την 20η γνωμοδότηση του 27ου/19.7.93 Πρακτικού του ΣΧΟΠ Ευβοίας και το συνημμένο σχέδιο.

8. Τις διατάξεις του Α.Ν. 314/68 (ΦΕΚ 27 Α') όπως τροποποιήθηκαν και συμπληρώθηκαν με το υπ' αριθ. 1018/71 Ν.Δ/γμα (ΦΕΚ 220 Α') και με την παρ. 3 του άρθρου 34 Ν. 1557/85 (ΦΕΚ 210 Α').

9. Τις διατάξεις του υπ' αριθ. 183/1986 Π.Δ/τος ΦΕΚ 70 Α'.

10. Τον Ν. 2081/92 (ΦΕΚ 154/Τ.Α'/10.9.1992), αποφασίζουμε:

Τροποποιούμε το σχέδιο Πόλης Χαλκίδας στα Ο.Τ.Γ.851 και 851α συνοικίας Ζ, όπως φαίνεται στο Τοπογραφικό 1:500 που θεωρεί ο Προϊστάμενος Τ.Π. & Π.Ε. Ευβοίας.

Η παρούσα απόφαση με το διάγραμμα να δημοσιευθεί στην Εφημερίδα της Κυβέρνησης και να ισχύει από τη δημοσίευσή της.

Από τις διατάξεις της Απόφασης αυτής δεν προκαλείται δαπάνη σε βάρος του Κρατικού Προϋπολογισμού και του Δήμου Χαλκιδέων.

Χαλκίδα, 25 Αυγούστου 1993

Ο Νομάρχης

ΕΥΘΥΜΙΟΣ ΔΡΟΣΟΣ

ΝΟΜΟΣ ΕΥΒΟΙΑΣ

ΤΡΟΠΟΠΟΙΗΣΗ


ΔΗΜΟΣ: ΧΑΛΚΙΔΕΩΝ ΣΥΝΟΙΚΙΑ

ΔΙΑΤΑΓΜΑ ΡΥΜΟΤΟΜΙΑΣ: 16-2-90 ΦΕΚ(154Δ/...

ΕΡΓΟΔΟΤΗΣ: ΑΓΓΕΛΗΣ ΛΑΖΟΣ

ΟΡΟΙ ΔΟΜΗΣΗΣ

Δ/ΓΜΑ ΡΥΜΟΤΟΜΙΑΣ 16-2-90 ΦΕΚ (154Δ/23-3-90)
ΤΟΜΕΑΣ II: ΧΡΗΣΗ ΑΜΙΓΟΥΣ ΚΑΤΟΙΚΙΑΣ
Π=15.00μ
Ε=400τμ
ΓΙΑ ΤΑ ΠΡΟ ΤΗΣ 23-3-90
Π=10.00μ
Ε=200τμ
ΓΙΑ ΟΙΚΟΠΕΔΑ ΠΟΥ ΠΡΟΚΥΠΤΟΥΝ ΑΠΟ ΠΡΑΞΗ ΕΦΑΡΜΟΓΗΣ
Π=7.00μ
Ε=120τμ
ΚΑΛΥΨΗ:60%
Σ.Δ.=80%
ΥΨΟΣ=ΚΑΤΑ Γ.Ο.Κ.

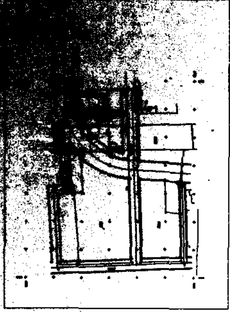

ΚΛΙΜΑΚΑ ΣΧΕΔΙΟΥ: 1/500

ΑΥΓΟΥΣΤΟΣ 1992

ΜΕΛΕΤΗΤΗΣ:

ΝΙΚΟΣ ΚΗΡΥΚΟΣ
ΤΟΠΟΓΡΑΦΟΣ ΜΗΧΑΝΙΚΟΣ

ΑΝΤΩΝΙΟΥ 3 ΧΑΛΚΙΔΑ τηλ:23115

ΣΦΡΑΓΙΔΑ-ΥΠΟΓΡΑΦΗ

ΝΙΚΟΣ ΑΘ. ΚΗΡΥΚΟΣ
ΤΟΠΟΓΡΑΦΟΣ ΑΓΡ/ΜΟΣ ΜΗΧΑΝΙΚΟΣ
ΑΡΙΘΜ. ΜΗΤΡ. Τ.Ε.Ε. 37667
ΑΡΙΘΜ. ΜΗΤΡ. Π.Γ.Χ. 8499
ΧΑΛΚΙΔΑ - ΑΝΤΩΝΙΟΥ 3 - ΤΗΛ. 23115

ΝΟΜΑΡΧΙΑ ΕΥΒΟΙΑΣ
ΤΜΗΜΑ ΠΟΛΕΟΔΟΜΙΑΣ & ΠΟΛΕΟΔ. ΕΦΑΡΜΟΓΩΝ
Συνοδεύει την απόφαση κ. Νομάρχη για
Τροποποίηση του Σχεδίου Πόλης Χαλκίδας στα Γ851 κ. Γ851α συνοικία 2 ...
Αριθμός απόφασης: 8830
Ημερομηνία: 5-8-1993
Ο ΠΡΟΪΣΤΑΜΕΝΟΣ της ΠΠ Κ ΠΕ
κ.α.α.



Μπαρμπάκης Τοπογράφος Μηχ/κός

3-8-93

ΤΟΜΕΑΣ I

ΤΟΜΕΑΣ II

Γ842, Γ851, Γ851α, Γ1003, Γ1005

ΠΙΝΑΚΑΣ ΙΔΙΟΚΤΗΤΩΝ

α/α	ΟΝΟΜΑΤΕΠΩΝΥΜΟΝ
1	ΑΡΓΥΡΩ ΠΑΝΑΓΙΩΤΟΥ
2	ΛΑΖΟΥ ΑΝΝΑ συζ. ΑΓΓΕΛΗ
3	ΣΑΛΕΜΗΣ ΔΗΜΗΤΡΙΟΣ
4	ΜΠΑΡΣΑΚΗΣ ΑΘΑΝΑΣΙΟΣ
5	ΤΡΙΚΚΑΣ ΔΗΜΟΣ
6	ΑΓΝΩΣΤΟΣ

Αριθ. 6075 (4)

Χαρακτηρισμός τμήματος της οδού Αργυροκάστρου από Καραθάνου έως Σμολένσκυ ως πεζόδρομου. Συνοικία: ΑΓ. ΑΘΑΝΑΣΙΟΣ.

Ο ΔΗΜΑΡΧΟΣ ΛΑΡΙΣΑΣ

Έχοντας υπόψη:

1) Τις διατάξεις:

α) Του από 17.7.1923 Ν.Δ/τος, περί σχεδίων πόλεων και κωμών.

β) Του Ν. Δ/τος 1577/1985, περί Γ.Ο.Κ.

γ) Του Ν. Δ/τος 3200/1925, περί διοικητικής αποκέντρωσης.

δ) Του Ν. Δ/τος 712/1970 εκτελεστικών του Ν. 532/1970, περί συμπληρώσεως των διατάξεων περί διοικητικής αποκέντρωσης.

ε) Του Ν. Δ/τος 1032/1980, περί συστάσεως του Υπουργείου Χ.Ο.Π. κ.λπ.

στ) Του Ν. Δ/τος 183/1986, περί έγκρισης τροποποιήσεως και καθορισμού όρων και περιορισμών δόμησης από τους Νομάρχες (ΦΕΚ 70Α/5.6.86).

ζ) Του από 30.4.87 Π.Δ/τος περί έγκρισης τροποποιήσεων εγκεκριμένου σχεδίου πόλης με απόφασης του Δημοτικού Συμβουλίου του Δήμου Λάρισας (ΦΕΚ 391 Δ'/13.5.87).

η) Το από 30.3.89 (ΦΕΚ 183) αναθεωρηθέν σχέδιο πόλης Λάρισας και υπ' αριθμ. 811/17.2.89, απόφαση Νομάρχη.

2) Την απόφαση 403/89 του Δημοτικού Συμβουλίου Λάρισας με την οποία προτείνται η τροποποίηση του εγκεκριμένου σχεδίου πόλης ως εξής:

«Χαρακτηρισμός τμήματος της οδούς Αργυροκάστρου από Καραθάνου έως Σμολένσκυ ως πεζόδρομου. Συνοικία: ΑΓ. ΑΘΑΝΑΣΙΟΣ.

3) Την από 10.11.92 γνωμοδότηση του Συμβουλίου Χ.Ο.Π. Νομού Λάρισας (αύξοντα αριθμό 336, συνεδρία 13η).

4) Την οριστική απόφαση 357/93 του Δημοτικού Συμβουλίου Λάρισας για την προτεινόμενη τροποποίηση, αποφασίζουμε:

ΑΡΘΡΟ 1ο

Την τροποποίηση του εγκεκριμένου ρυμοτομικού σχεδίου πόλης ως εξής:

«Χαρακτηρισμός τμήματος της οδού Αργυροκάστρου από Καραθάνου έως Σμολένσκυ ως πεζόδρομου, στη συνοικία: ΑΓΙΟΣ ΑΘΑΝΑΣΙΟΣ», όπως φαίνεται χρωματισμένο στο σχεδιάγραμμα που συνοδεύει αυτή. Το εγκεκριμένο σχέδιο θα αναρτηθεί στο Δημοτικό Κατάστημα επί 15θήμερο.

ΑΡΘΡΟ 2ο

Από τις διατάξεις αυτής της απόφασης δεν προκαλείται δαπάνη εις βάρος του προϋπολογισμού του Δήμου Λάρισας.

Η ισχύς της παρούσας απόφασης αρχίζει από την δημοσίευση της στην εφημερίδα της Κυβερνήσεως.

Μετά την παραπάνω δημοσίευση η απόφαση μαζί με το σχετικό τοπογραφικό διάγραμμα που τη συνοδεύει να αναρτηθεί στο Δημοτικό Κατάστημα επί 15ήμερο για ενημέρωση.

Η απόφαση αυτή να δημοσιευθεί στην Εφημερίδα της Κυβερνήσεως.

Λάρισα, 30 Αυγούστου 1993

Ο Δημαρχεύων


ΧΡΗΣΤΟΣ ΧΑΛΚΙΑΣ

ΔΗΜΟΣ ΛΑΡΙΣΑΣ

Δ/ΝΣΗ ΤΕΧΝΙΚΗΣ ΥΠΗΡΕΣΙΑΣ
ΤΜΗΜΑ ΠΟΛΕΟΔΟΜΙΑΣ
ΓΡΑΦΕΙΟ ΣΧΕΔΙΟΥ ΠΟΛΗΣ &
ΚΥΚΛΟΦΟΡΙΑΚΩΝ ΡΥΘΜΙΣΕΩΝ

ΤΟΠΟΓΡΑΦΙΚΟ ΔΙΑΓΡΑΜΜΑ
ΤΡΟΠΟΠΟΙΗΣΗ ΣΧΕΔΙΟΥ ΠΟΛΗΣ ΛΑΡΙΣΑΣ
ΣΤΟ Ο.Τ. 767Α, 767Β **ΠΙΝ.** 10.02.
ΣΥΝΟΙΚΙΣΜΟΣ : ΚΕΝΤΡΟ

ΘΕΜΑ: « ΧΑΡΑΚΤΗΡΙΣΜΟΣ ΤΜΗΜΑΤΟΣ ΤΗΣ ΟΔΟΥ ΑΡΓΥΡΟΚΑΣΤΡΟΥ ΑΠΟ ΚΑΡΑΘΑΝΟΥ ΕΩΣ ΣΜΟΛΕΝΣΚΥ ΩΣ ΠΕΖΟΔΡΟΜΟΥ »

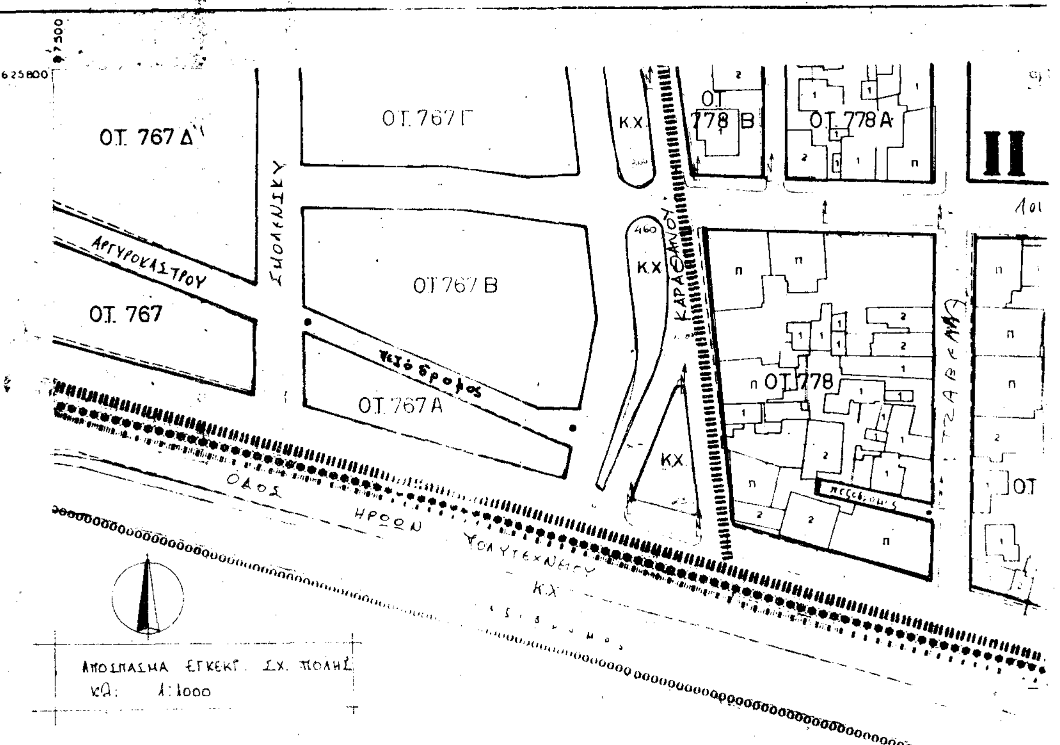

Το παρον συνοδευει την υπ αριθμ 403/89 αποφαση Δ.Σ. Λαρισας

Λαρισα 25/9/1989


Ο ΣΥΝΤΑΞΑΣ

ΣΑΡΑΤΣΗΣ ΓΕΩΡΓΙΟΣ
Αρχιτέκτων Μηχ. ΠΕ4 με Α' βαθμό

Η ΠΡΟΙΣΤΑΜΕΝΗ

ΘΕΩΡΗΘΗΚΕ
Λαρισα 25/9/1989

Η Δ/ντρια

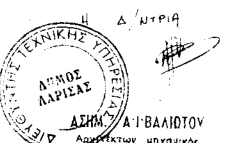

Α. Ι. ΒΑΛΙΩΤΟΥ
Αρχιτέκτων μηχανικός